



ΕΦΗΜΕΡΙΣ ΤΗΣ ΚΥΒΕΡΝΗΣΕΩΣ
ΤΗΣ ΕΛΛΗΝΙΚΗΣ ΔΗΜΟΚΡΑΤΙΑΣ

ΤΕΥΧΟΣ ΤΕΤΑΡΤΟ — Αρ. Φύλλου **684**

11 Σεπτεμβρίου 1995

ΠΕΡΙΕΧΟΜΕΝΑ

ΑΝΑΔΑΣΩΣΕΙΣ

ΑΠΟΦΑΣΕΙΣ

Αριθ. 2282 (1)

Κήρυξη ως αναδασωτέας έκτασης εμβαδού 0,555 στρ. στην θέση «Κρυανή» της περιφέρειας Κοινότητος Ζελίου του Νομού Φθιώτιδας.

Ο ΠΕΡΙΦΕΡΕΙΑΚΟΣ Δ/ΝΤΗΣ Ν. ΦΘΙΩΤΙΔΑΣ

Έχοντας υπόψη:

1. Τις διατάξεις της παρ. 3 το άρθρου 117 του Συντάγματος.
2. Τις διατάξεις των Ν. 2218/94 και Ν. 2240/94 «περί Νομαρχ. Αυτοδ/σης».
3. Τις διατάξεις του Ν. 998/79 «περί προστασίας των δασών και των δασικών εν γένει εκτάσεων της Χώρας» και συγκεκριμένα:
α) Του άρθρου 41 παρ. 1, β) του άρθρου 38 παρ. 1.
4. Τις διαταγές του Υπουργείου Γεωργίας:
α) 160417/1180/8.7.80
β) 182447/3049/24.9.80.
5. Τις διαταγές του άρθρου 29 του Ν. 2081/1992.
6. Την αριθ. 2111/16.8.95 πρόταση του Δασαρχείου Αταλάντης από την οποία προκύπτει ότι η έκταση που αναφέρεται στο θέμα είχε κατά το χρόνο της αποψιλώσεώς της που έγινε από παράνομη εκχέρσωση το Α' εξάμηνο του έτους 1995 από την ΑΕ Αφοί Καραπάτη οργανικά λιπάσματα μεταλλευτική επιχείρηση με έδρα το Ζέλι, δασικό χαρακτήρα, κατά την έννοια του άρθρου 3 παρ. 2 του Ν. 998/79 και ως εκ τούτου επιβάλλεται η κήρυξή της ως αναδασωτέας, αποφασίζουμε:

Κηρύσσουμε αναδασωτέα με σκοπό την επανεγκατάσταση, με φυσική ή τεχνητή αναγέννηση, της δασικής βλάστησης που καταστράφηκε από παράνομη εκχέρσωση το Α' εξάμηνο του έτους 1995 την δημόσια δασική έκταση εμβαδού πεντακοσίων πενήντα πέντε τετρ. μέτρων (555 τ.μ.) που βρίσκεται στη θέση «Κρυανή» περιφέρειας Κοινότητος Ζελίου του Νομού Φθιώτιδας και προσδιορίζεται από τα στοιχεία Α,Β,Γ,Δ,Α όπως φαίνονται στο συνημμένο διάγραμμα, το οποίο αποτελεί αναπόσπαστο μέρος της αποφάσεως αυτής και έχει όρια:

Ανατολικά: Με δημόσια δασική έκταση και πέραν αυτής έκταση κατεχόμενη από Κ. Σταυρόπουλο.

Δυτικά: Με λωρίδα δημόσιας δασικής έκτασης και πέραν αυτής δρόμος.

Βόρεια: Με δημόσια δασική έκταση.

Νότια: Με χέρσα έκταση.

Η απόφαση αυτή ισχύει από της κοινοποιήσεώς της αρμοδίως (άρθρο 41 Νόμου 998/79) και προ της δημοσιεύσεώς της στην Εφημερίδα της Κυβερνήσεως (άρθρα. 37 Ν. 3200/55).

Η απόφαση αυτή να δημοσιευθεί στην Εφημερίδα της Κυβερνήσεως.

Λαμία, 28 Αυγούστου 1995

Ο Περιφερειακός Δ/ντής

ΓΕΩΡΓΙΟΣ ΜΠΡΕΓΙΑΝΝΗΣ

ΤΟΠΟΓΡΑΦΙΚΟ ΔΙΑΓΡΑΜΜΑ

εκχερσωθείσας και καταληφθείσας
δημόσιας δασικής έκτασης στην
θέση "Κρυανή" Ζελίου δια κατασκευής
οικίσκου, από την ΑΕ Αφοί Καραπάση
οργανικά λιπάσματα, μεταποιητική επιχείρηση.
για την κήρυξή της ως αναδασωτέας

Εαβγδ = 555 τ.μ

κλ: 1:500

(δ.δ.ε)
Δημόσια δασική έκταση

γωνίες με βορρά
ΑΒ : 94[g]
ΑΔ : 10[g]
ΑΑ' : 70[g]

ΠΡΟΣΑΝΑΤΟΛΙΣΤΙΚΟ ΔΙΑΓΡΑΜΜΑ
ΧΑΡΤΗ 1:50.000

▬ επαρχιακή οδός
═ αγροτοδασικός δρόμος
■ καταληφθείσα έκταση

Ανήκει στην αρ. Αφ. 2282/22-8-95 απόφασή μας
Λαμία 28-8-95
Ο Περιφ. Δ/ντης

ΘΕΩΡΗΘΗΚΕ
Λαμία 23-8-95
Ο Δ/ΝΤΗΣ ΔΑΣΩΝ

ΕΛΕΓΧΘΗΚΕ
Ο ΔΑΣΑΡΧΗΣ

Ο ΣΥΝΤΑΚΤΗΣ
Αταλάντη 31-7-1995

Ι. ΖΙΑΖΙΑΡΗΣ
ΔΑΣΟΛΟΓΟΣ

ΑΠΑΛΛΟΤΡΙΩΣΕΙΣ

ΑΠΟΦΑΣΕΙΣ

Αριθ. 1090054/5685/0010 (2)

Αναγκαστική απαλλοτρίωση ακινήτων για τη διάνοιξη της παράκαμψης Άμφισσας.

**ΟΙ ΥΠΟΥΡΓΟΙ
ΟΙΚΟΝΟΜΙΚΩΝ ΚΑΙ
ΠΕΡΙΒΑΛΛΟΝΤΟΣ, ΧΩΡΟΤΑΞΙΑΣ ΚΑΙ ΔΗΜ. ΕΡΓΩΝ**

Έχοντας υπόψη:

1. Τις διατάξεις του Ν.Δ/τος 797/1971 «περί αναγκαστικών απαλλοτριώσεων» σε συνδυασμό με τις διατάξεις του Β.Δ/τος 139/1971 «περί της αρμοδιότητος των νομαρχών προς κήρυξιν αναγκαστικών τινών απαλλοτριώσεων».

2. Τις διατάξεις του άρθρου 23 του από 25.11.1929 Διατάγματος «περί κωδικοποιήσεως των περί κατασκευής και συντηρήσεως οδών κειμένων διατάξεων».

3. Τις διατάξεις του άρθρου 1 του Ν. 653/1977 «περί υποχρεώσεως των παροδίων ιδιοκτητών δια την διάνοιξη Εθνικών οδών κλπ.», όπως συμπληρώθηκαν με τις παρ. 9 και 10 του άρθρου 62 του Ν. 947/1979 και την παρ. 4 του άρθρου 9 του Ν. 960/1979, για την εκτέλεση των οποίων εκδόθηκε το Π.Δ. 929/1979 καθώς επίσης και τις διατάξεις της παρ. 14 του άρθρου 4 του Κεφ. Β' του Ν. 2052/92.

4. Τις διατάξεις του άρθρου 34 του Ν. 2040/1992.

5. Το αριθ. 782/20.3.1995 έγγραφο της τ. 15ης ΠΥΔΕ – Συγκ. Έργων Περιφέρειας Στερεάς Ελλάδος, σχετικά με υποβολή Μελέτης Περιβαλλοντικών Επιπτώσεων.

6. Το αριθ. οικ. 1979/12.7.1995 έγγραφο της 2ης ΔΕΚΕ Λαμίας.

7. Την ΥΠ. 123/15.7.94 (ΦΕΚ 550/1994 τ. Β') απόφαση του Πρωθυπουργού σχετικά με ανάθεση αρμοδιοτήτων στον αναπληρωτή Υπουργό Περιβάλλοντος, Χωροταξίας και Δημοσίων Έργων Κ. Γείτονα.

8. Την 1026431/268/0006Α/2.3.1994 (ΦΕΚ 154/7.3.1994 τ.Β') κοινή απόφαση του Πρωθυπουργού και του Υπουργού Οικονομικών, σχετικά με ανάθεση αρμοδιοτήτων στους Υφυπουργούς Οικονομικών, αποφασίζουμε:

Κηρύσσουμε την αναγκαστική απαλλοτρίωση, για λόγους δημόσιας ωφέλειας και ειδικότερα για τη διάνοιξη της παράκαμψης Άμφισσας, έκτασης συνολικού εμβαδού 50.984 τ.μ. που βρίσκεται στο Νομό Φωκίδας και εικονίζεται με κλίμακα 1:500 στο από Νοεμβρίου 1992 κτηματολογικό διάγραμμα και στον αντίστοιχο κτηματολογικό πίνακα της Διεύθυνσης (Δ12) του Υπουργείου Περιβάλλοντος, Χωροταξίας και Δημοσίων Έργων, τα οποία έχει συντάξει ο τοπογράφος μηχανικός Πασλής Βασίλειος και έχει θεωρήσει ο Διευθυντής της εν λόγω Διεύθυνσης του ΥΠ.ΠΕ.ΧΩ.Δ.Ε. Κ. Δεσύπρης, στις 21.4.1993.

Στην έκταση που απαλλοτριώνεται προβάλλουν δικαιώματα κυριότητας οι: 1) Ζήσιμος Σωτήριος, 2) Ματατάνας Γεώργιος, 3) Φαράντος Παρασκευάς κλπ.

Η απαλλοτρίωση κηρύσσεται υπέρ του Δημοσίου και με δαπάνη: α) του Δημοσίου που θα αντιμετωποσθεί με πιστώσεις του προγράμματος Δημοσίων Επενδύσεων για έργα οδοποιίας αρμοδιότητας Γενικής Γραμματείας Δημοσίων Έργων (αριθμός έργου 8471012 Δ.Ε.) και β) των παρόδιων ιδιοκτητών που ωφελούνται με τις προϋποθέσεις του νόμου, χαρακτηρίζεται δε ως κατεπείγουσα.

Η απόφαση αυτή να δημοσιευθεί στην Εφημερίδα της Κυβερνήσεως.

Αθήνα, 28 Αυγούστου 1995

ΟΙ ΥΠΟΥΡΓΟΙ

ΥΦΥΠ. ΟΙΚΟΝΟΜΙΚΩΝ	ΑΝΑΠΛ. ΠΕΡΙΒ/ΝΤΟΣ, ΧΩΡΟΤΑΞΙΑΣ ΚΑΙ ΔΗΜΟΣΙΩΝ ΕΡΓΩΝ
Δ. ΓΕΩΡΓΑΚΟΠΟΥΛΟΣ	Κ. ΓΕΙΤΟΝΑΣ

Αριθ. ΔΤΕ/β/οικ. 76848/2327 (3)

Ειδοποίηση της παρακατάθεσης αποζημίωσης ακινήτων που ρυμοτομήθηκαν από την εφαρμογή του εγκεκριμένου σχεδίου Θεσσαλονίκης (περιοχή ΟΣΕ).

**Ο ΥΠΟΥΡΓΟΣ
ΠΕΡΙΒΑΛΛΟΝΤΟΣ, ΧΩΡΟΤΑΞΙΑΣ ΚΑΙ ΔΗΜ. ΕΡΓΩΝ**

Έχοντας υπόψη:

1. Τις διατάξεις του από 17.7.23 Ν.Δ/τος «περί σχεδίων πόλεων, κωμών κλπ.».

2. Τις διατάξεις του Ν. 797/71 «περί αναγκαστικών απαλλοτριώσεων».

3. Τις διατάξεις του Ν. 653/77 «περί υποχρεώσεως των παροδίων ιδιοκτητών».

4. Τις διατάξεις του Ν. 1558/85 άρθρο 25 «Σύσταση Υπουργείου ΠΕ.ΧΩ.Δ.Ε.».

5. Την με αρ. 651/23/5.1.95 (ΦΕΚ 11/Β/95) απόφαση Υπουργού ΠΕ.ΧΩ.Δ.Ε. «Μεταβίβαση αρμοδιοτήτων Υπουργού Περιβάλλοντος, Χωροταξίας και Δημοσίων Έργων στο Γενικό Γραμματέα, στους Γενικούς Διευθυντές κλπ.».

6. Την με αρ. ΔΤΕ/β/66382/1534/95 απόφαση έγκριση πίστωσης, γνωστοποιεί:

Στους ιδιοκτήτες ακινήτων (οικ. 23/Ο.Τ. 16) της πλατείας Νέου Σιδ. Σταθμού Θεσ/νίκης που ρυμοτομούνται από την εφαρμογή του εγκεκριμένου σχεδίου Θεσσαλονίκης, σύμφωνα με την με αρ. 785/37 πράξη αναλογισμού του Γραφείου Σχεδίου Θεσσαλονίκης, καθώς και σε τυχόν ενυπόθηκους δανειστές επί των ακινήτων αυτών, ότι η αποζημίωση που καθορίστηκε με την με αρ. 11459/94 απόφαση του Μονομελούς Πρωτοδικείου Θεσσαλονίκης για την απαλλοτρίωση των ακινήτων, έχει κατατεθεί στο Ταμείο Παρακαταθηκών και Δανείων, υπέρ των παρακάτω ιδιοκτητών:

1. Κλ. Αθηνάς Παταζού (Π. Παταζού, Β. Παταζού, Β. Οικονόμου κλπ.)

Συνολικό ποσόν: 38.431.500 δρχ. (τριάντα οκτώ εκατ. τετρακόσιες τριάντα μία χιλιάδες πεντακόσιες δρχ.).

Σχετικά με την κατάθεση αυτή έχει εκδοθεί το αρ. 2887/25.8.95 ισόποσο γραμμάτιο του Ταμείου Παρακαταθηκών και Δανείων.

Η ανακοίνωση αυτή να δημοσιευθεί στην Εφημερίδα της Κυβερνήσεως.

Αθήνα, 31 Αυγούστου 1995

Με εντολή Υπουργού
Ο Διευθυντής
Γ. ΑΠΟΣΤΟΛΑΤΟΣ

Αριθ. 225/1790 (4)

Μερικός επανακαθορισμός στις ίδιες θέσεις τμήματος των οριογραμμών αιγιαλού παραλίας και παλαιού αιγιαλού στη θέση «Λειβάδι – Ξυδιά» της Κοινότητας Καλάνδρας Ν. Χαλκιδικής.

Ο ΠΕΡΙΦΕΡΕΙΑΚΟΣ Δ/ΝΤΗΣ Ν. ΧΑΛΚΙΔΙΚΗΣ

Έχοντας υπόψη:

1. Τις διατάξεις των άρθρων 1 μέχρι και 7 του Α.Ν. 2344/1940 «περί αιγιαλού και παραλίας», όπως τροποποιήθηκαν και συμπληρώθηκαν με τις διατάξεις: α) του άρθρου 13 του Ν. 1078/1980 και β) του άρθρου 23 του Ν. 1337/1983.

2. Τις διατάξεις της παραγράφου 9 του άρθρου 1 του Κεφαλαίου Β' της 0.20/181/26.4.82 κοινής απόφασης των Υπουργών Προεδρίας Κυβερνήσεως (ΦΕΚ 214/26.4.1982 τεύχος Β') και Οικονομικών «Αναμόρφωση Συλλογικών Οργάνων Γνωμοδοτικής και Αποφασιστικής αρμοδιότητας του Υπουργείου Οικονομικών».

3. Τα άρθρα 4–6 του Ν. 2218/94 όπως τροποποιήθηκε από τον Ν. 2240/94.

4. Το άρθρο 52 του Ν. 2218/94 όπως τροποποιήθηκε από τον Ν. 2240/94.

5. Το άρθρο 14 παρ. 5 του Ν. 2273/94.

6 Την από 12.9.88 έκθεση της επιτροπής καθορισμού των ορίων του αιγιαλού και παραλίας και θέσεων αμμοληψίας», που καθόρισε τα όρια του αιγιαλού και της παραλίας στην περιοχή «Λειβάδι – Ξυδιά» της Κοινότητας Καλάνδρας και το από Νοέμβριο 1986 με κλίμακα 1:500 τοπογραφικό διάγραμμα του τεχνολόγου πολιτικού μηχανικού Καραγιώργη Νικολάου που θεωρήθηκε την 12.9.88 από την Δ/νση Τεχνικών Υπηρεσιών της Νομαρχίας Χαλκιδικής και συνοδεύει την έκθεση της επιτροπής.

7. Τη σύμφωνη γνώμη του Γενικού Επιτελείου Ναυτικού που διατυπώθηκε στο Φ544.5/645/88 έγγραφό του.

8 Την 1909/18.5.89 απόφαση Νομάρχη που επικυρώνει την παραπάνω έκθεση της επιτροπής, καθώς και τα διαγράμματα.

9. Την από 18.8.95 έκθεση της επιτροπής καθορισμού των ορίων αιγιαλού και παραλίας και θέσεων αμμοληψίας, που προέβει σε μερικό επανακαθορισμό τμήματος των οριογραμμών αιγιαλού, παραλίας και παλαιού αιγιαλού παραπάνω αιγιαλού, στις ίδιες θέσεις.

10. Τη σύμφωνη γνώμη του Γ.Ε.Ν. που διατυπώθηκε στο από 25.8.95 τηλεγράφημα.

11. Τις διατάξεις του άρθρου 1 της παραγράφου 1 του Ν. 3200/1956 (ΦΕΚ 97/Α/1955) «περί διοικητικής αποκεντρώσεως» σε συνδιασμό με τις διατάξεις του από 28.6.55 Β.Δ/τος «περί εξαιρέσεως από της κατά το άρθρο 1 παράγραφος 1 του Ν. 3200/1955 αρμοδιότητος των Νομαρχών, αντικειμένων τινών αρμοδιοτήτων του Υπουργού Οικονομικών) του Β.Δ. 704/1970 και του άρθρου 1 παράγραφος 5 του Π.Δ. 71/26.2.84, σχετικά με τη μεταβίβαση αρμοδιοτήτων του Υπουργού Οικονομικών στους Νομάρχες και στις περιφερειακές Αρχές διανομαρχιακού επιπέδου, αποφασίζουμε:

Επικυρώνουμε την από 18.8.95 έκθεση της Επιτροπής καθορισμού ορίων του αιγιαλού παραλίας και θέσεων αμμοληψίας καθώς και το ακριβές αντίγραφο τμήματος του επικυρωθέντος με την 1909/18.5.89 απόφαση Νομάρχη τοπογραφικού διαγράμματος που συντάχθηκε τον Νοέμβριο του 1986 από τον Τεχν. Πολ. Μηχαν. Νικολ. Καραγιώργη, με κλίμακα 1:500 και θεωρήθηκε την 12.9.88 από την Δ/νση Τεχν. Υπηρεσιών της Νομαρχίας Χαλκιδικής, επί του οποίου η πιό πάνω επιτροπή, προέβει στο μερικό επανακαθορισμό των οριογραμμών αιγιαλού, παραλίας και παλαιού αιγιαλού παραπάνω αιγιαλού, στις ίδιες θέσεις, σημειώνοντας με κόκκινη γραμμή τα όρια του αιγιαλού, με κίτρινη γραμμή τα όρια της παραλίας και με μπλε του παλαιού αιγιαλού.

Η παρούσα απόφαση μαζί με την έκθεση και το ακριβές απόσπασμα του διατάγματος που προαναφέραμε να δημοσιευτούν στην Εφημερίδα της Κυβερνήσεως.

Αθήνα, 31 Αυγούστου 1995

Ο Περιφερειακός Δ/ντής
Θ. ΚΑΚΚΑΒΑΣ

ΕΚΘΕΣΗ

Της Επιτροπής καθορισμού των ορίων αιγιαλού - παραλίας και θέσεων αμμοληψίας και παλαιού αιγιαλού σύμφωνα με το άρθρο 109 του Π.Δ. 284/88, Μερικός επανακαθορισμός στις ίδιες θέσεις τμήματος των οριογραμμών αιγιαλού παραλίας και παλαιού αιγιαλού στη θέση «Λειβάδι - Ξυδιά» μπροστά από την ιδιοκτησία Παπαοικονόμου Ε. Καραγιώργη Ν. που αρχικός καθορισμός επικυρώθηκε με την 1909/18.5.89 απόφαση Νομάρχη και δημοσιεύθηκε στο υπ' αριθ. 385/89 ΦΕΚ.

Πολύγυρος 18.8.95

Οι υπογράφοντες:

1. Καμπούρης Ιωάννης, Προϊστάμενος Κτημ. Υπηρ., ως Πρόεδρος,

2. Πάσχος Νικόλαος, Πολιτ. Μηχ. ΤΥΔΚ Χαλκιδικής,

3. Τσαλίκης Αθανάσιος, Σημ/ρος Λ.Σ. (ΕΧ) Διοικητής Β' Α/Τ Ν. Μουδανιών, ως μέλος,

που αποτελούμε την επιτροπή καθορισμού των ορίων αιγιαλού παραλίας και παλαιού αιγιαλού σύμφωνα με το άρθρο 100 του Π.Δ. 284/88 και της με αριθ. 99/25.1.93 απόφασης Νομάρχου Χαλ/κής μετά από αυτοψία στην παραπάνω περιοχή, ύστερα από πρόσκληση του Προέδρου, αφού λάβαμε υπόψη:

1. Την από 24.2.89 αίτηση του Παπαοικονόμου Καραγιώργη με την οποία ζητείται ο καθορισμός των ορίων του αιγιαλού - παραλίας κλπ. στην περιοχή αυτή.

2. Το τοπογραφικό υψομετρικό διάγραμμα που συντάχθηκε τον Νοέμβριο 1986 από τον Καραγιώργη Νικόλαο Τεχ. Πολ. Μηχανικό σε 1 πινακίδα με πίνακα 1:500, ελέχθηκε στις 12.9.88 από τον υπάλληλο της ΔΤΥ Ν. Χαλ/κής Γιαννιό Ιωάννη Πολ. Μηχανικό και θεωρήθηκε στις 12.9.88 από τον Προϊστάμενο της Δ.Τ.Υ Ν. Χαλ/κής όπως ορίζει το άρθρο 20 του Ν. 719/1977.

3. Τις διατάξεις του Α.Ν. 2344/1940 όπως τροποποιήθηκε και συμπληρώθηκε μεταγενέστερα και τη σχετική Δικαστική και Διοικητική Νομολογία.

4. Την αντίληψη που σχηματίστηκε από την επί τόπου αυτοψία για το πλάτος της βρεχόμενης ζώνης της ξηράς και άλλων συναφών στοιχείων δηλ. την μορφολογία της περιοχής, την κατάσταση της ακτής και του θαλασσίου χώρου, τις καιρικές συνθήκες που επικρατούν στην περιοχή αυτή.

5. Ο επανακαθορισμός γίνεται διότι εκ παραδρομής δεν αναφέρθηκαν στην έκθεση της επιτροπής και στο διάγραμμα τα σημεία ο, ο' και ο'', αποφασίζει:

1. Καθορίζει στο παραπάνω τοπογραφικό διάγραμμα:

α. Την οριογραμμή του αιγιαλού με κόκκινη συνεχή Πολυγωνική γραμμή 0,1... της οποίας οι κορυφές εξασφαλίζονται με συντεταγμένες από το κρατικό δίκτυο.

β. Την οριογραμμή της παραλίας με κίτρινη πολυγωνική γραμμή 0', 1' της οποίας οι κορυφές εξασφαλίζονται ως άνω.

2. Αποφαίνεται ότι υπάρχει παλαιός αιγιαλός και σημειούται με μπλε γραμμή 0'', 1 και οι κορυφές εξασφαλίζονται ως άνω.

3. Καθορίζεται ζώνη παραλίας 100 μ. επειδή δεν εξυπηρετούνται οι σκοποί της παρ. 1 του άρθρου 7 του 2344/1940.

Η Επιτροπή

Ο Πρόεδρος (υπογραφή)

Τα Μέλη (υπογραφές)

ΤΟΠΟΓΡΑΦΙΚΟ ΔΙΑΓΡΑΜΜΑ

ΜΕΡΙΚΟΥ ΕΠΑΝΑΚΑΘΟΡΙΣΜΟΥ ΟΡΙΩΝ ΑΙΓΙΑΛΟΥ ΠΑΡΑΛΙΑΣ & ΠΑΛΑΙΟΥ ΑΙΓΙΑΛΟΥ.

ΘΕΣΗ: "ΛΙΒΑΔΙ - ΞΥΛΙΑ"
ΚΟΙΝΟΤ: ΚΑΛΑΝΔΡΑΣ
ΝΟΜΟΣ: ΧΑΛΚΙΔΙΚΗΣ
ΕΝΔΙΑΦΕΡΟΜΕΝΟΣ: ΚΑΡΑΠΟΡΓΗΣ ΝΙΚ. ΠΑΠΑΟΙΚΟΝΟΜΟΥ ΕΛΕΝΗ.

ΚΛΙΜΑΚΑ 1:500

ΣΥΝΤΕΤ. ΚΕΝΤΡΟ: L: 39° 57'
M: 0° 21'

ΣΥΝΤΕΤΑΓΜΕΝΕΣ ΚΟΡΥΦΩΝ ΑΙΓΙΑΛΟΥ ΠΑΡΑΛΙΑΣ & ΠΑΛΑΙΟΥ ΑΙΓ.

α/α	X	Ψ
ο	+ 904,50	+ 4377,70
ο'	+ 915,80	+ 4375,50
ο''	+ 946,70	+ 4369,00
1	+ 875,30	+ 4319,10
1'	+ 885,30	+ 4316,60

ΥΠΟΜΝΗΜΑ ΕΠΙΤΡΟΠΗΣ

1. Το παρόν διάγραμμα συνοδεύει την από 18-8-95 έκθεση της επιτροπής καθορισμού αιγιαλού.
2. Με συνεχή κόκκινη γραμμή και με στοιχεία ο, 1 σημειώνεται το όριο του αιγιαλού.
3. Με κίτρινη και με στοιχεία ο', 1' τα όρια της παραλίας.
4. Με συνεχή μπλε και με στοιχεία ο'', 1, 1' το όριο του παλαιού αιγιαλού.
5. Η εξάρτηση των κορυφών έγινε από το κρατικό δίκτυο.

Η ΕΠΙΤΡΟΠΗ


Ο Πρόεδρος

Τα Μέλη

1)

2)

ΥΠΟΜΝΗΜΑ
ο Κολωνάκι από μπετόν
▭ αμμώδεις

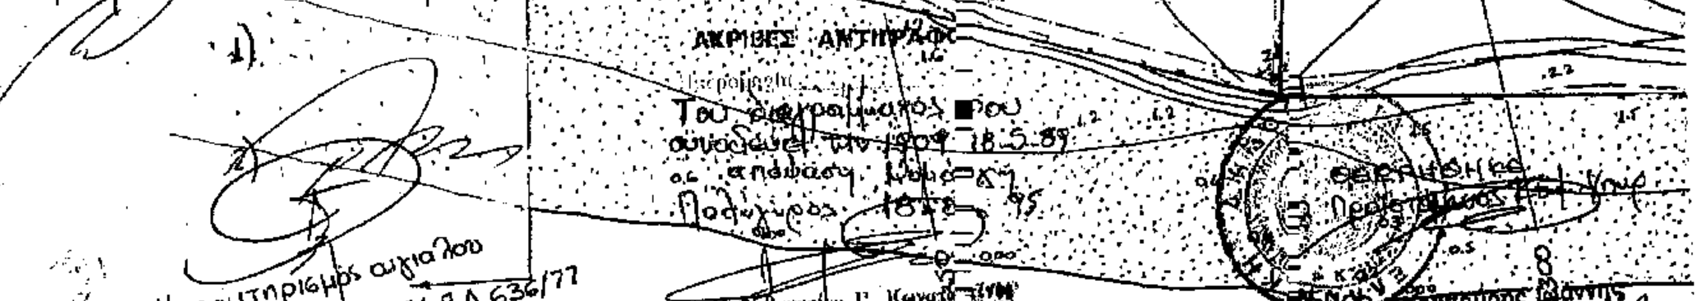

Επιτροπή καθορισμού αιγιαλού Π.Δ. 636/77

Του διαγράμματος που συνοδεύει την 18-5-89
απόφαση Νομάρχη
Πολύγυρος 1995

ΑΝΑΚΟΙΝΩΣΕΙΣ

(5)

Ειδοποίηση για παρακατάθεση συμπληρωματικής οριστικής αποζημίωσης ιδιοκτητών έκτασης που βρίσκεται στην περιοχή του Δήμου Πειραιά και που απαλλοτριώθηκε υπέρ και με δαπάνη του ΟΣΚ, με σκοπό την ανέγερση διδιακτηρίου του 31ου Ν/Γ ΠΕΙΡΑΙΑ.

ΟΡΓΑΝΙΣΜΟΣ ΣΧΟΛΙΚΩΝ ΚΤΙΡΙΩΝ

Το Ν.Π.Δ.Δ. με την επωνυμία «ΟΡΓΑΝΙΣΜΟΣ ΣΧΟΛΙΚΩΝ ΚΤΙΡΙΩΝ», που εδρεύει στην Αθήνα και επί της οδού Φαβιέρου αριθμ. 30 ειδοποιεί ότι σύμφωνα με την 1044173/3032/91 (ΦΕΚ 433/Δ/91) κοινή απόφαση των Υπουργών Παιδείας - Θρησκευμάτων και Οικονομικών, για την κήρυξη αναγκαστικής απαλλοτριώσης, υπέρ και με δαπάνη του ΟΣΚ έκτασης εμβαδού 652 μ2 που βρίσκεται στην περιοχή του Δήμου Πειραιά και μεταξύ των οδών Αργυροκάστρου και Μεταμορφώσεως και προορίζεται για την ανέγερση του διδακτηρίου του 31ου Ν/Γ ΠΕΙΡΑΙΑ κατέθεσε στο Ταμείο Παρακαταθηκών και Δανείων υπέρ των δικαιούχων ιδιοκτηρών την συμπληρωματική οριστική απόζημίωση που καθορίσθηκε σύμφωνα με την 150/2.2.1995 απόφαση Εφετείου Πειραιά και εκδόθηκε το 2876/4.8.1995 γραμμάτιο σύστασης παρακαταθήκης για ποσό 1.814.350 δρχ.

Η ανακοίνωση αυτή να δημοσιευθεί στην εφημερίδα της Κυβερνήσεως.

Αθήνα, 9 Αυγούστου 1995

Ο Πρόεδρος Δ.Σ.

ΧΑΡ. ΦΛΕΣΟΥΡΑΣ

(6)

Ειδοποίηση για παρακατάθεση προσωρινής αποζημίωσης ιδιοκτητών έκτασης που βρίσκεται στην περιοχή «Χαραυγή Β» του Δήμου Αχαρνών και που απαλλοτριώθηκε υπέρ κα με δαπάνη του Ο.Σ.Κ. με σκοπό την ανέγερση διδακτηρίου του 7ου Γυμν. Λυκείου Αχαρχνών».

ΟΡΓΑΝΙΣΜΟΣ ΣΧΟΛΙΚΩΝ ΚΤΙΡΙΩΝ

Το Νομικό Πρόσωπο Δημοσίου δικαίου με την επωνυμία «ΟΡΓΑΝΙΣΜΟΣ ΣΧΟΛΙΚΩΝ ΚΤΙΡΙΩΝ», που εδρεύει στην Αθήνα και επί της οδού Φαβιέρου 30, ειδοποιεί ότι σύμφωνα με την 1064637/4976/0010/17.11.86 (ΦΕΚ 929/Δ/17.9.1922) κοινή απόφαση των Υπουργών Παιδείας Θρησκευμάτων και Οικονομικών, για την κήρυξή αναγκαστικής απαλλοτρίωσης, υπέρ και με δαπάνη του Ο.Σ.Κ. έκτασης εμβαδού 8.263 μ2 που βρίσκεται στην περιοχή «Χαραυγή Β'» του Δήμου Αχαρνών (Ο.Τ. Γ2017) και μεταξύ των δρόμων: Κύπρου - Παπανίκα (επέκταση) προορίζεαι για την ανέγερση διδακτηρίου του 7ου Γυμν. Λυκείου Αχαρνών κατέθεσε στο Ταμείο Παρακαταθηκών και Δανείων υπέρ των δικαιούχων ιδιοκτητών την προσωρινή αποζημίωση που καθορίστηκε σύμφωνα με την 333/1994 απόφαση του Μονομ. Πρωτ/κείου Αθηνών και εκδόθηκε το 2804/22.6.95 γραμμάτιο σύστασης παρακαταθήκης για ποσό 372.435.000 δρχ.

Η ανακοίνωση αυτή να δημοσιευθεί στην εφημερίδα της Κυβερνήσεως.

Αθήνα, 24 Ιουλίου 1995

Ο Πρόεδρος Δ.Σ.

ΧΑΡ. ΦΛΕΣΟΥΡΑΣ

(7)

Ειδοποίηση γνωστοποίηση για την παρακατάθεση αποζημίωσης λόγω απαλλοτρίωσης ακινήτου για την κατασκευή του ΜΕΤΡΟ ΑΘΗΝΑΣ στην περιοχή του Σταθμού ΜΟΝΑΣΤΗΡΑΚΙ.

Η Ανώνυμη Εταιρεία «ΑΤΤΙΚΟ ΜΕΤΡΟ Α.Ε.», γνωστοποιεί στα πρόσωπα που έχουν ή αξιώνουν εμπράγματα δικαιώματα επί του ακινήτου που απαλλοτριώθηκε, με την αριθμό 1075044/5462/Δ0010/24.08.92 (ΦΕΚ 960/Δ'/21.09.92) Κοινή Υπουργική Απόφαση των Υπουργών Οικονομικών και ΠΕ.ΧΩ.ΔΕ., για λόγους δημόσιας ωφέλειας και ειδικώτερα για την κατασκευή του σταθμού ΜΟΝΑΣΤΗΡΑΚΙ της Γραμμής 3 του ΜΕΤΡΟ ΑΘΗΝΩΝ, και το οποίο βρίσκεται στην περιοχή του Σταθμού ΜΟΝΑΣΤΗΡΑΚΙ, επί της οδού Άρεως 4, στο Δήμο Αθηναίων ότι κατέθεσε στο Ταμείο Παρακαταθηκών και Δανείων ποσό δύο εκατομμυρίων επτακοσίων χιλιάδων (2.700.000) δραχμών (Γραμμάτιο Συστάσεως Παρακαταθήκης Νο 2893/30.08.1995) ως αποζημίωση για την απαλλοτρίωση του ως άνω ακινήτου.

Η προσωρινή τιμή μονάδος αποζημιώσεως για το απαλλοτριούμενο ακίνητο που φέρει σύμφωνα με τον κτηματολογικό πίνακα τον αριθμό 09 καθορίσθηκε με την αριθμό 388/1994 Απόφαση του Μονομελούς Πρωτοδικείου και φερόμενος ιδιοκτήτης αυτού είναι ο Θεόδωρος Φλουτσάκος.

Η ανακοίνωση αυτή να δημοσιευθεί στην εφημερίδα της Κυβερνήσεως.

Αθήνα, 1 Σεπτεμβρίου 1995

Η Πληρεξούσια Δικηγόρος

ΝΙΚΟΛΕΤΤΑ ΠΑΠΑΔΑΥΙΔ

(Αρθ. διπλ. Δ.Ο.Υ. Φ.Α.Ε.Ε. Αθηνών 9659069/23.8.1995).

(8)

Ειδοποίηση γνωστοποίηση για την παρακατάθεση αποζημίωσης λόγω απαλλοτρίωσης ακινήτου για την κατασκευή του ΜΕΤΡΟ ΑΘΗΝΑΣ στην περιοχή του Σταθμού ΠΑΝΟΡΜΟΥ ΘΕΣΗ ΦΡΕΑΡ ΦΘΙΩΤΙΔΟΣ.

Η Ανώνυμη Εταιρεία «ΑΤΤΙΚΟ ΜΕΤΡΟ Α.Ε», γνωστοποιεί στα πρόσωπα που έχουν ή αξιώνουν εμπράγματα δικαιώματα επί του ακινήτου που απαλλοτριώθηκε, με την αριθμό 1070306/4244/Δ0010/1.07.94 (ΦΕΚ 693/Δ'/07.07.94) Κοινή Υπουργική Απόφαση των Υπουργών Οικονομικών και ΠΕ.ΧΩ.ΔΕ., για λόγους δημόσιας ωφέλειας και ειδικώτερα για την κατασκευή του ΦΡΕΑΡ ΦΘΙΩΤΙΔΟΣ του ΣΤΑΘΜΟΥ ΠΑΝΟΡΜΟΥ της Γραμμής 3 του ΜΕΤΡΟ ΑΘΗΝΩΝ, και το οποίο βρίσκεται στην περιοχή του Σταθμού ΠΑΝΟΡΜΟΥ, στη θέση ΦΡΕΑΡ ΦΘΙΩΤΙΔΟΣ στη συμβολή των οδών Φθιώτιδος και Πανόρμου 41-43 στο Δήμο Αθηναίων ότι κατέθεσε στο Ταμείο Παρακαταθηκών και Δανείων ποσό δώδεκα εκατομμυρίων τετρακοσίων χιλιάδων (12.400.000) δραχμών (Γραμμάτιο Συστάσεως Παρακαταθήκης Νο 2894/30.08.1995) ως αποζημίωση για την απαλλοτρίωση του ως άνω οικοπεδικής έκτασης.

Η προσωρινή τιμή μονάδος αποζημιώσεως για το απαλλοτριούμενη οικοπεδική έκταση που φέρει σύμφωνα με τον κτηματολογικό πίνακα τον αριθμό 01 καθορίσθηκε με

την αριθμό 1378/1995 Απόφαση του Μονομελούς Πρωτοδικείου και φερόμενος ιδιοκτήτης αυτού είναι ο Αν. Γιαννόπουλος.

Η ανακοίνωση αυτή να δημοσιευθεί στην εφημερίδα της Κυβερνήσεως.

Αθήνα, 1 Σεπτεμβρίου 1995

Η Πληρεξούσια Δικηγόρος
ΝΙΚΟΛΕΤΤΑ ΠΑΠΑΔΑΥΙΔ
(Αρθ. διπλ. Δ.Ο.Υ. Ψυχικού 7802056/1.9.1995).

ΠΟΛΕΟΔΟΜΙΑ

ΑΝΑΚΟΙΝΩΣΕΙΣ

(9)

Παρακατάθεση αποζημίωσης λόγω ρυμοτομίας και προσκύρωσης εκτάσεως στο Δήμο Σπετσών.

Ο Ζαμάφτας Μιχαήλ του Γεωργίου, κάτοικος Νέου Ψυχικού, κατέθεσε στο Ταμείο Παρακαταθηκών και Δανείων δραχμές ένα εκατομμύριο διακόσιες ενενήντα επτά χιλιάδες εξακόσιες (1.297.600) (εκδοθέντος του Νο 2898/4.9.1995 γραμματίου συστάσεως παρακαταθήκης), για αποζημίωση εκτάσεως που ρυμοτομήθηκε και προσκυρώθηκε με τα παρακάτω στοιχεία για να αποδοθεί στους δικαιούχους που θα αναγνωρισθούν με δικαστική απόφαση.

Ήτοι πράξη αναλογισμού Π.Γ. 9/1993 σκοπός λόγω προσκύρωσης, περιοχή Δήμος Σπετσών, ρυμοτομητέα έκταση τ.μ. 16,22 απόφαση καθορισμού τιμής μονάδος υπ' αριθμ. 29/1995 του Μονομελούς Πρωτοδικείου Πειραιά, αριθμός δήλωσης ΦΜΑ 87/1995 της Οικονομικής Εφορίας Σπετσών.

Η ανακοίνωση αυτή να δημοσιευθεί στην εφημερίδα της Κυβερνήσεως.

Αθήνα, 4 Σεπτεμβρίου 1995

Ο πληρεξούσιος Δικηγόρος
ΙΩΑΝΝΗΣ ΣΤ. ΜΑΚΡΗΣ

ΑΠΟ ΤΟ ΕΘΝΙΚΟ ΤΥΠΟΓΡΑΦΕΙΟ